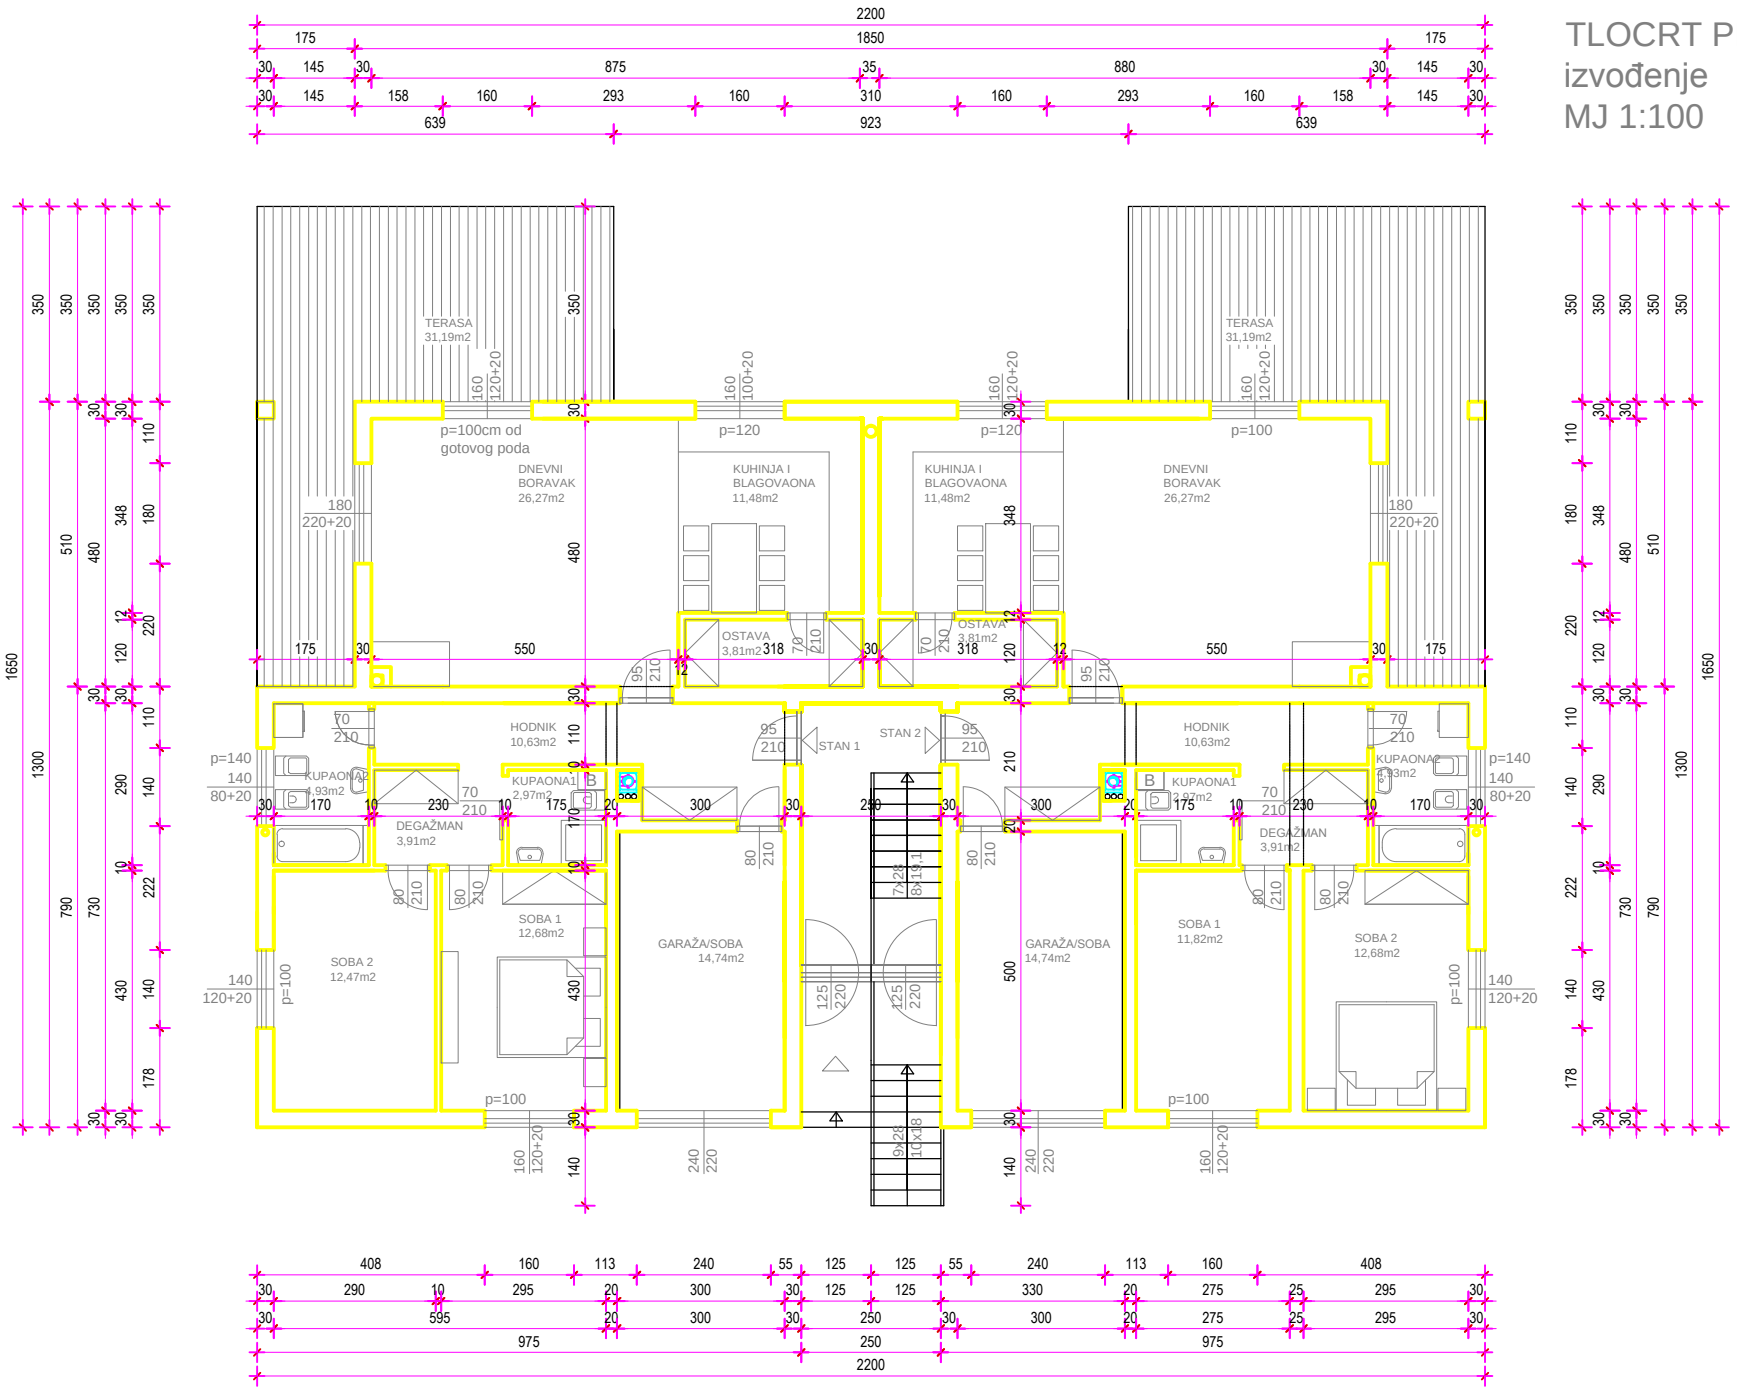TLOCRT PRIZEMLJA
izvođenje
MJ 1:100